

ESPACIO DISPONIBLE PARA TIENDAS

363 Centre Street

Jamaica Plain, Massachusetts



NUEVA CONSTRUCCION


espacios disponibles
de 800 a 5000 pies
cuadrados



Localización

- Localizado en el corazón del distrito comercial de Hyde/Jackson Square, en el Vecindario Latino de Boston
- a 5 minutos de la estación del T Jackson Square en la Línea Anaranjada
 - a 3 cuadras del centro comercial Stop & Shop
 - Parte del remodelado campus de Blessed Sacrament

- Almacenaje disponible en el sótano
- Servicios públicos facturados por separado
- Estacionamiento cerrado para empleados
- Estacionamiento local para clientes

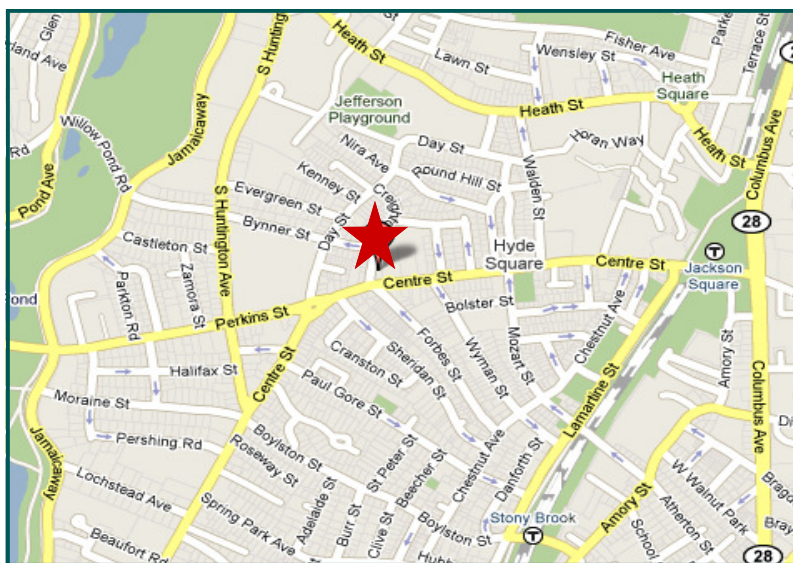


Usos Potenciales

Restaurantes
Tiendas
Oficinas de Médicos
Lavandería
Otros

Para más información, llame a Teronda Ellis al
Jamaica Plain Neighborhood Development Corporation:
617-522-2424 x247

Locales para Tiendas en el 363 Centre Street Plano

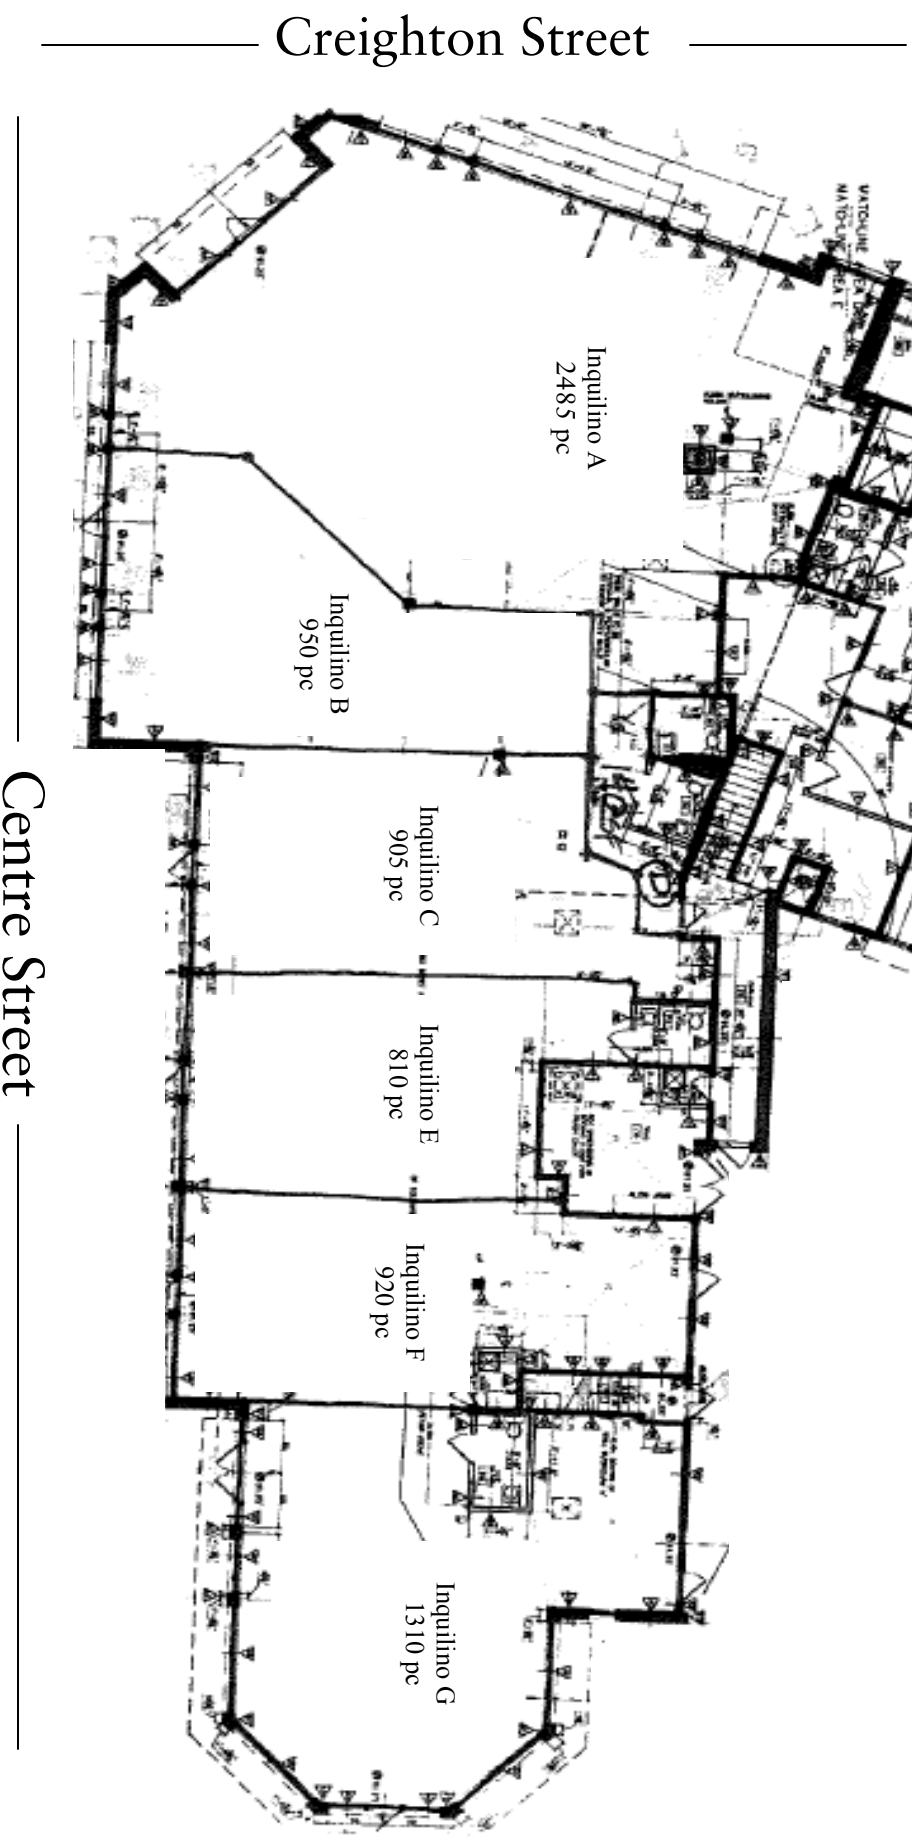

Atención: La división de espacios y metros cuadrados se muestra arriba es solamente un ejemplo. El tamaño real del espacio se determinará según las necesidades del inquilino.

**Los planos de piso no se muestran a escala*